



TÉRREO MODELO M1
ESCALA: 1/100

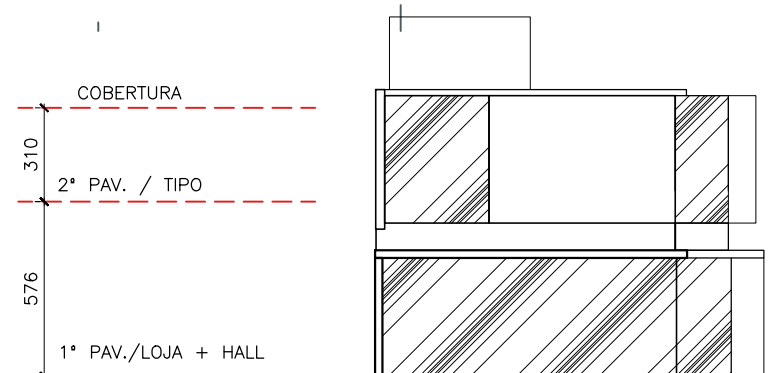

ELEVAÇÃO ESQUEMÁTICA
ESCALA: 1/250

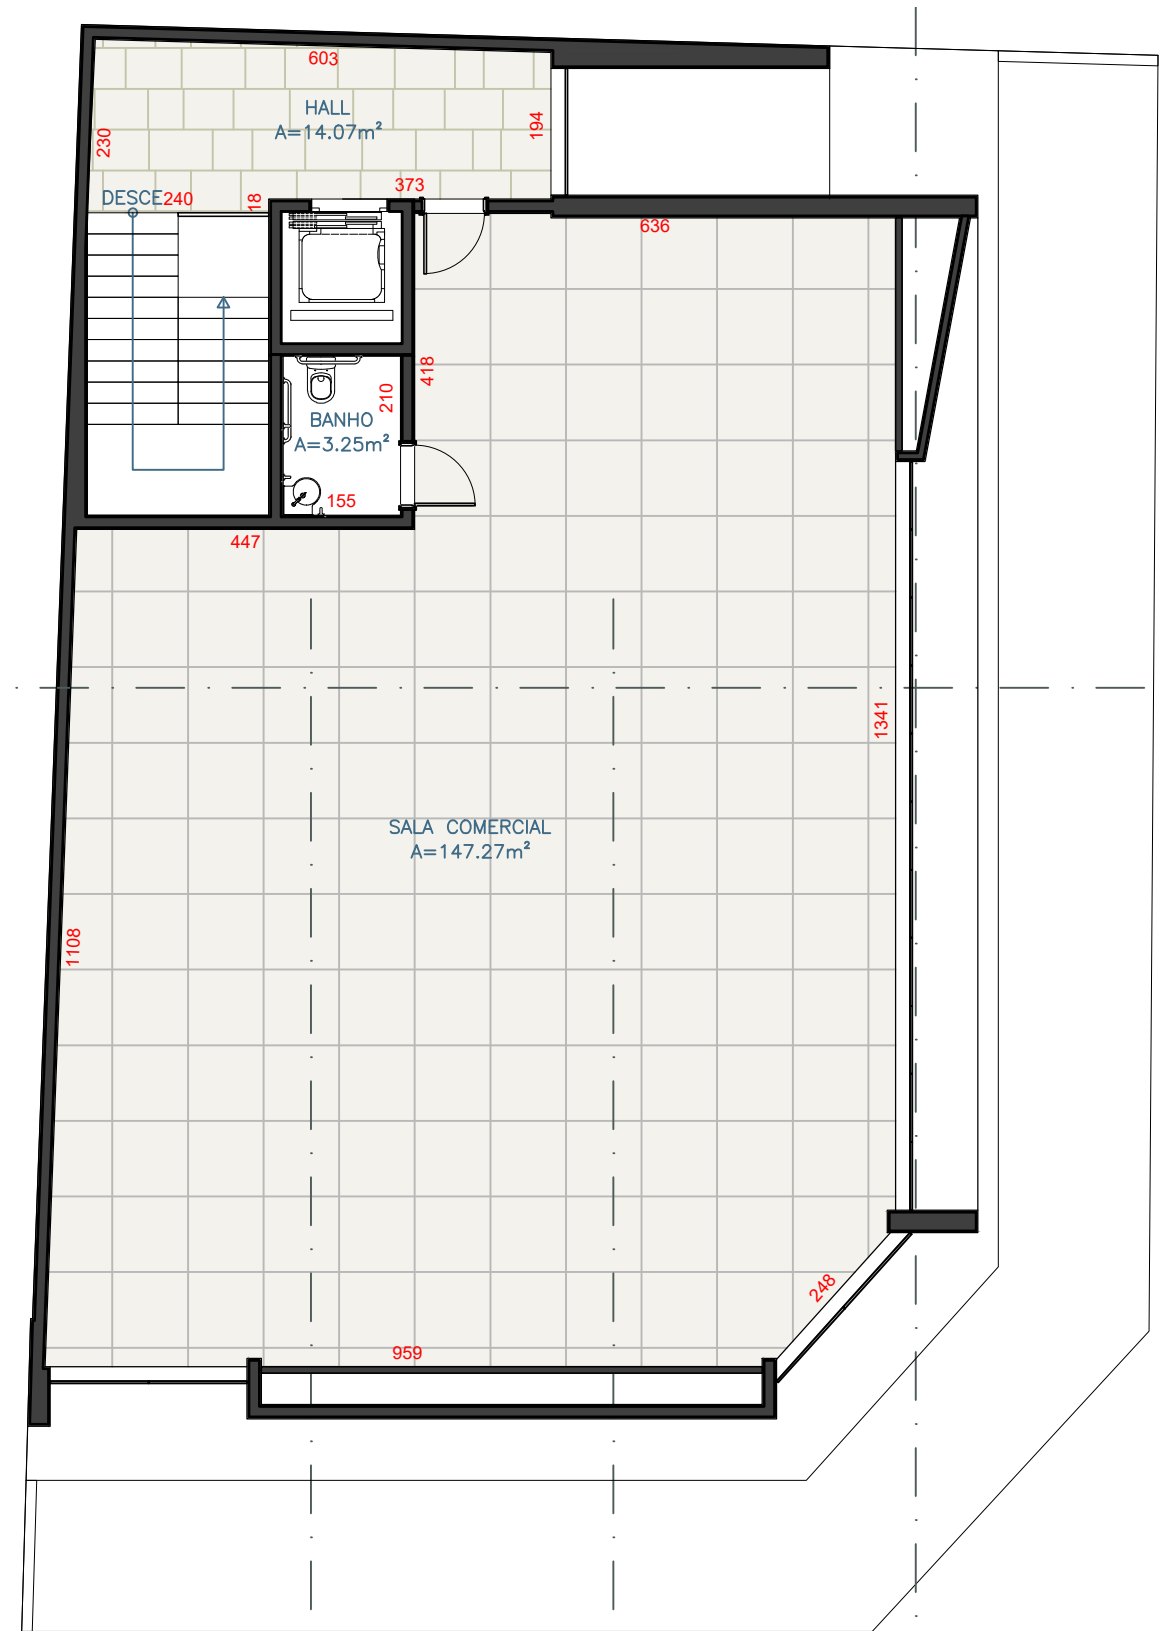

2° PAVIMENTO MODELO M1
ESCALA: 1/100

POTENCIAL CONSTRUTIVO	
ÁREA DO TERRENO	299,24m ²
POTENCIAL CONSTRUTIVO M1 (1.0)	299,24m ²
TAXA DE OCUPAÇÃO MÁX. (65%)	194,50m ²
ÁREA PERMEÁVEL MÍN. (10%)	29,92m ²

QUADRO DE ÁREAS PRIVATIVAS	
1° PAV - LOJA	142,77m ²
2° PAV - SALÃO COMERCIAL	156,19m ²
TOTAL	298,96m ²









